

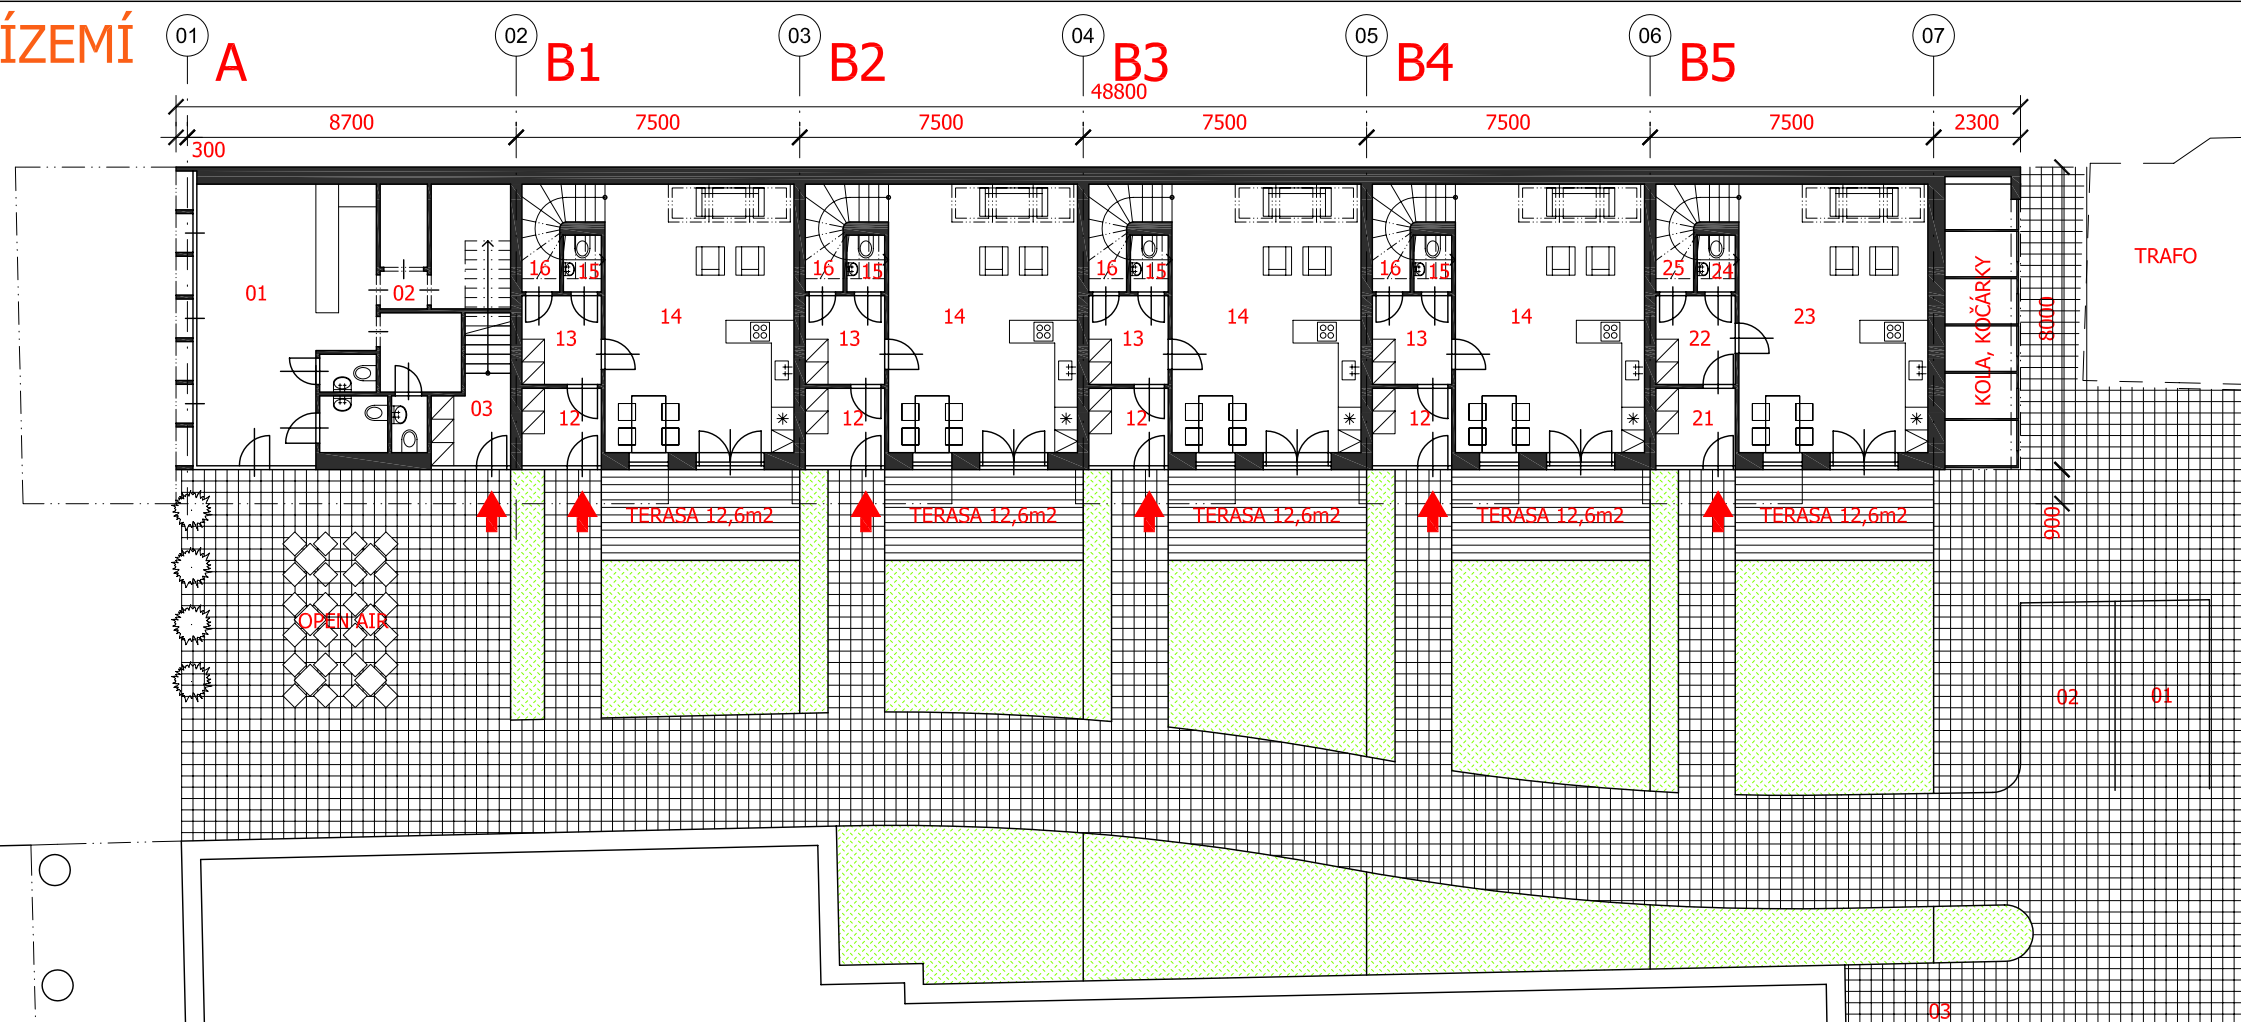


**PATRO  
PŘÍZEMÍ**

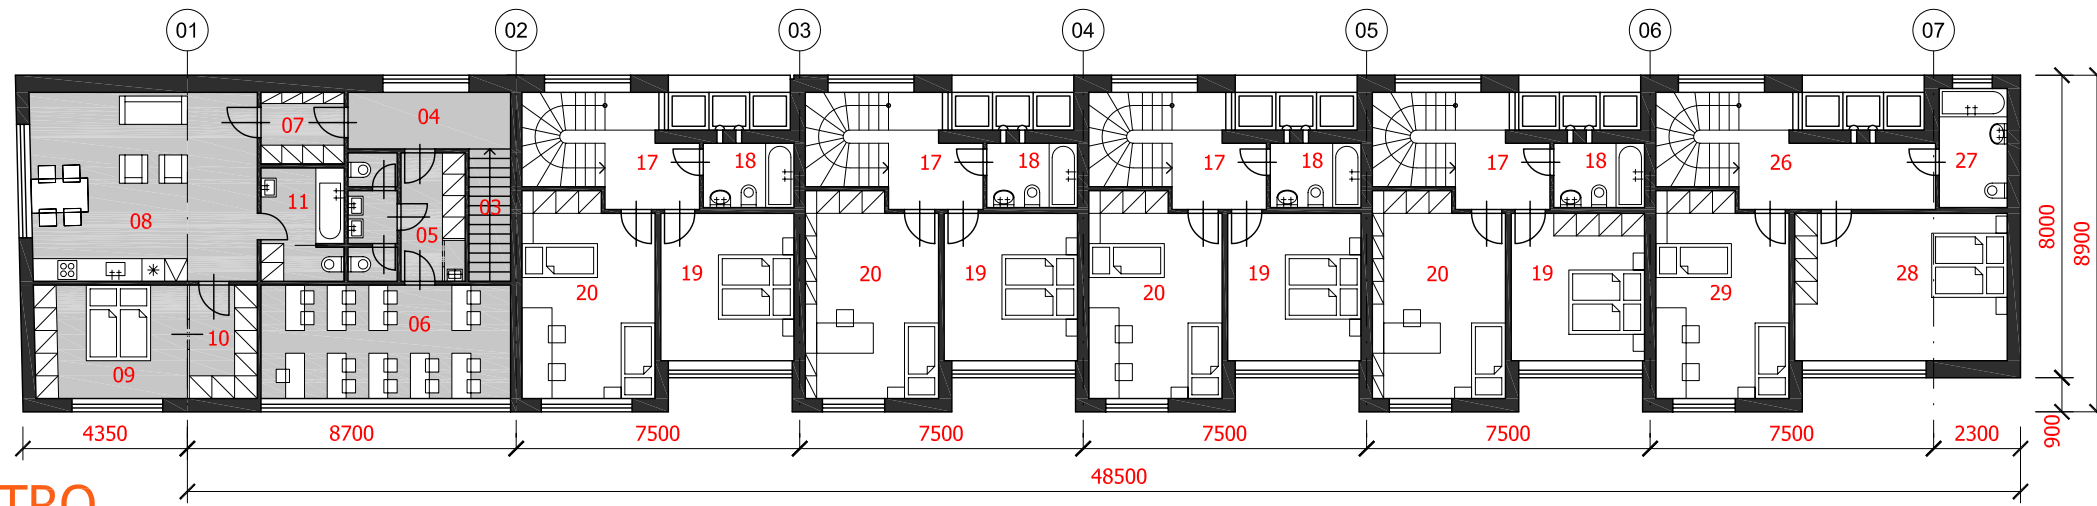

**VÝPIS MÍSTNOSTÍ:**

	OZNAČENÍ MÍSTNOSTI	NÁZEV MÍSTNOSTI	PODLAHOVÁ PLOCHA [m <sup>2</sup> ]	
CUK- RAR- NA	01	CUKRÁRNA	30,5	52,7
	02	ZÁZEMÍ CUKRÁRNY	22,2	
	03	SCHODIŠTĚ	8,8	15,2
	04	CHODBA	6,4	
AUTO- SKO- LA	05	ZÁZEMÍ	10,5	30,3
	06	UČEBNA	19,8	
BYT Č.1 2+kk	07	ZÁDVEŘÍ	4,1	CELKEM 58,1 m <sup>2</sup>
	08	OBYTNÁ KUCHYNĚ	29,9	
	09	LOŽNICE	12,1	
	10	ŠATNA	5,4	
	11	LÁŽEŇ	6,6	
MEZONETOVÉ BYTY 3+kk B1 - B4 PATRO	12	ZÁDVEŘÍ	4,3	PODLAHOVÁ PLOCHA 97,8 m <sup>2</sup>
	13	HALA	4,9	
	14	OBYTNÁ KUCHYNĚ	35,5	
	15	WC	1,5	
	16	SKLAD	3,7	
MEZONETOVÉ BYTY 3+kk B1 - B4 PŘÍZEMÍ	17	SCHODIŠTĚ	11,7	PODLAHOVÁ PLOCHA 111,3 m <sup>2</sup>
	18	LÁŽEŇ	4,0	
	19	LOŽNICE	13,7	
	20	POKOJ	18,5	
MEZONETOVÝ BYT 3+kk B5 PATRO	21	ZÁDVEŘÍ	4,3	PODLAHOVÁ PLOCHA 111,3 m <sup>2</sup>
	22	HALA	4,9	
	23	OBYTNÁ KUCHYNĚ	35,5	
	24	WC	1,5	
	25	SKLAD	3,7	
MEZONETOVÝ BYT 3+kk B5 PŘÍZEMÍ	26	SCHODIŠTĚ	13,7	PODLAHOVÁ PLOCHA 111,3 m <sup>2</sup>
	27	LÁŽEŇ	7,7	
	28	LOŽNICE	21,5	
	29	POKOJ	18,5	
<b>CELKEM</b>			<b>658,8</b>	

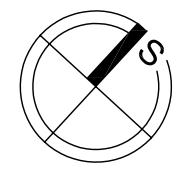

**Milovice - JSK řadové domy II**

Atelier INBLOK Šaldova 408/30 186 00 Praha 8 www.inblok.cz info@inblok.cz +420.224.810.025	Autor Ing. arch. Jan Ritter ml. nám. Přemyslovců 10/23, 288 02 Nymburk Mob.: +420.774.285.222, E-mail: jan.ritter@inblok.cz Zodp. projektant: Ing. arch. Jan Ritter, č.aut.: ČKA 02 455	Investor JSK servis, s.r.o. Jízdecká 110, 288 02 Nymburk Zastoupení: Jaroslav Kříž +420.777.195.777, jskservis@email.cz	Paré
Projekt <b>Milovice - JSK řadové domy II</b> Projekt pro umístění stavby	Místo stavby k.ú.: Milovice nad Labem 695190 pozemek č.: č. 168 S.Ú.: Milovice	Datum 16 VII <b>08'</b>	REVIZE 00
Obsah výkresu <b>Půdorys</b>	Měřítko <b>1:200</b>	Číslo výkresu <b>B.01</b>	